


1. Pausang 5/13  
 1. Taacke  
 1. Plan Nr 3 602

# Neuland Beb.Pl. Nr.1 "Horner Weg"

# 69

Kreis Stade Gemarkung Neuland  
 Abzeichnung der Flurkarte  
 Gemeindebezirk Neuland  
 Flur 2 Ungef. Maßstab 1:1000 (Vergrößerung)  
 Ausgefertigt Stade, den ..... 1962  
 Katasteramt  
 Im Auftrag:

Der Gemeinde Neuland  
 Ergänz Stad, den 18. Dezember 1962  
 Katasteramt  
 Im Auftrag

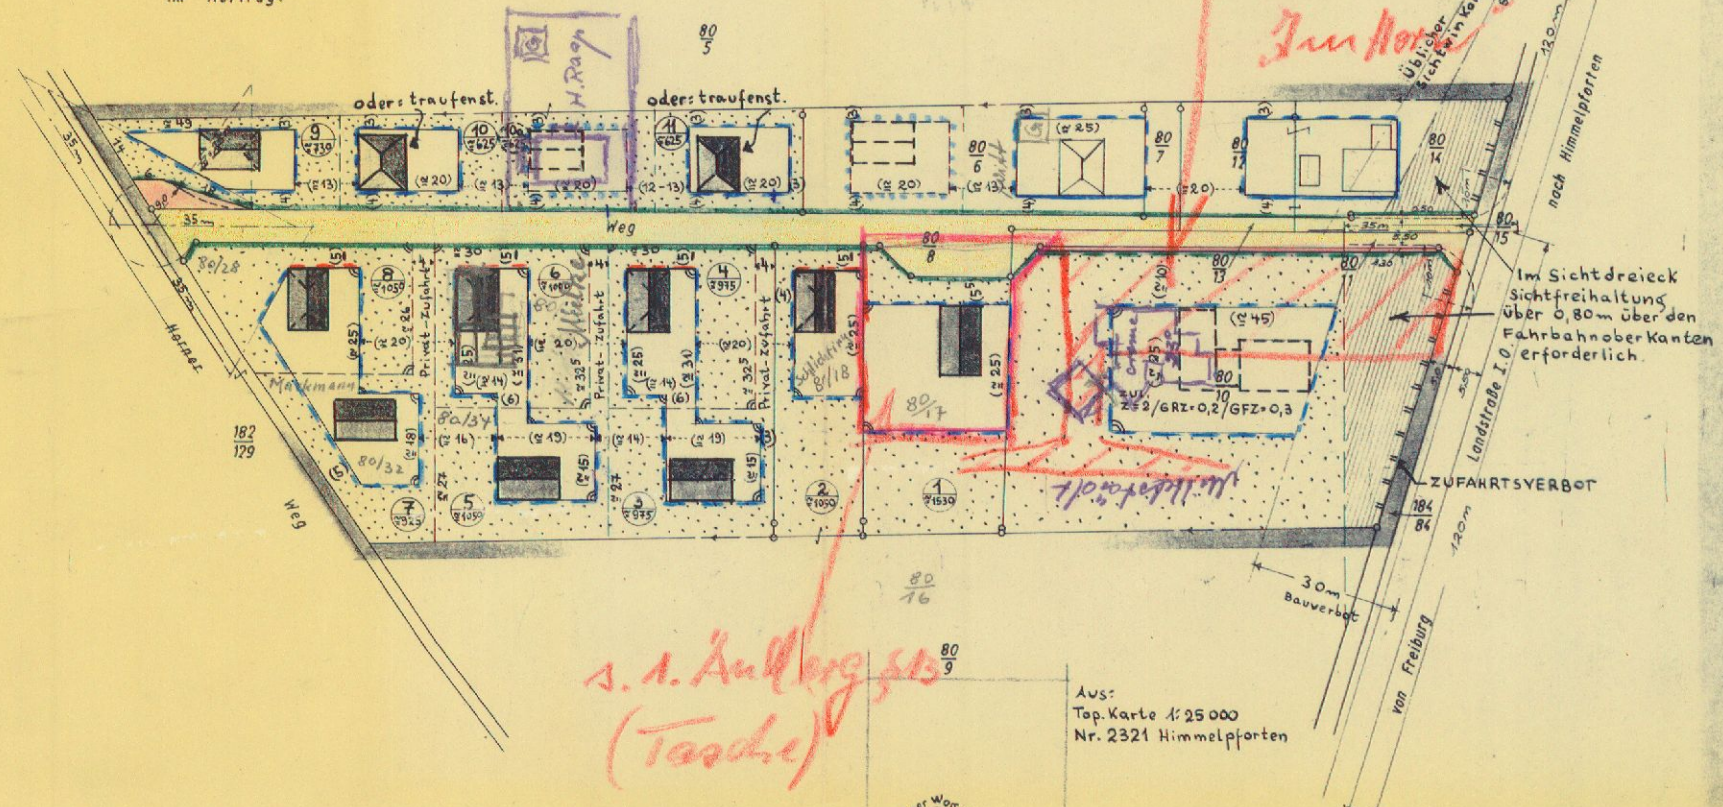

1. Plan Nr. 3

Zum Horn

1. 1. Auftrags 5/13  
 (Taacke)

Aus:  
 Top. Karte 1:25000  
 Nr. 2321 Himmelpforten



Dieser Plan ist Bestandteil der mit  
 Genehmigungsvermerk - unter Auflagen -  
 versehenen Satzung vom 24. 6. 63

Stade, den 17. 1. 1964  
 Der Regierungspräsident  
 Im Auftrag



Kosten: ..... DM ..... Pf Kostenbuch Nr. .... 162

Verhanden	Geplant Festzusetzen	Vorgesehen Zulässig
Grenze des Planbereiches	WS (Kleinsiedlungsgebiet)	s. Vermerk auf Flurst.
Art der baulichen Nutzung	Z = 1	80
Maß " " "	GRZ = 0,2	16
	GFZ = 0,2	
Gebäudestellung	(5) (25)	(5) (25)
Bauwuch gem. geltender Bauordnung	(5) (25)	(5) (25)
Zwangsweise Baulinie/Baugrenze mit (Maßzahl)	(5) (25)	(5) (25)
Private Freifläche im Beugebiet	(10) (2000)	(10) (2000)
ungefähre Grundstücksgröße	(10) (2000)	(10) (2000)
Grundstücksgrenze mit Maßzahl	(10) (2000)	(10) (2000)
Strassen-, Wegebegrenzungslinie	(10) (2000)	(10) (2000)
Strassen-/ Wegfläche	(10) (2000)	(10) (2000)
Trinkwasserversorgung	(10) (2000)	(10) (2000)
Abwasserbeseitigung	(10) (2000)	(10) (2000)
	Anschluß an zentrale Leitung	
	Hauskläranlagen mit Ableitung der geklärten Abwasser in geschlossener Leitung zum Vorfluter	

BEBAUUNGSPLAN Nr. 1 - ERSTAUSFERTIGUNG  
 der Gemeinde NEULAND /b. Himmelpforten- Landkreis Stade  
 für das Gebiet "Im Horn". M. 1:1000

Dieser Bebauungsplan ist Bestandteil der Satzung vom 24. 6. 1963  
 im Entwurf gefertigt für die Gemeinde Neuland  
 Stade, im März 1963



34. 6. 1963  
 DIPLOM. ING. SIGMUND ROSECK  
 ARH. 15 K. 11  
 STADE/ELLE  
 PARKSTRASSE 4. RUF 2032

Öffentlich ausgelegt gem. § 2(6) BBauG vom 23. 6. 1960 vom 6. März 1963  
 Bekanntmachung über Ort und Zeit der Auslegung erfolgt am 27. 4. - 4. 5. 1963  
 Neuland, den 15. 7. 1963

Der Gemeindedirektor  
 Bohm

Wurde beschlossen als Satzung gem. § 10 BBauG v. 23. 6. 1960 am 24. 6. 1963  
 Neuland, den 15. 7. 1963

Bürgermeister Beigeordneter  
 Bohm W. Ollend

Genehmigt gem. § 11 BBauG v. 23. 6. 1960 (S. 11. 3. 41)  
 Stade, den ..... 1963

Der Regierungspräsident  
 Im Auftrag

Rechtsverbindlich gem. § 12 BBauG v. 23. 6. 1960 durch ortsüblich Bekanntgabe  
 am ..... 1963

Der Gemeindedirektor